


Mise au paratonnerre si présence de PCF

Marque: \_\_\_\_\_  
Type: \_\_\_\_\_

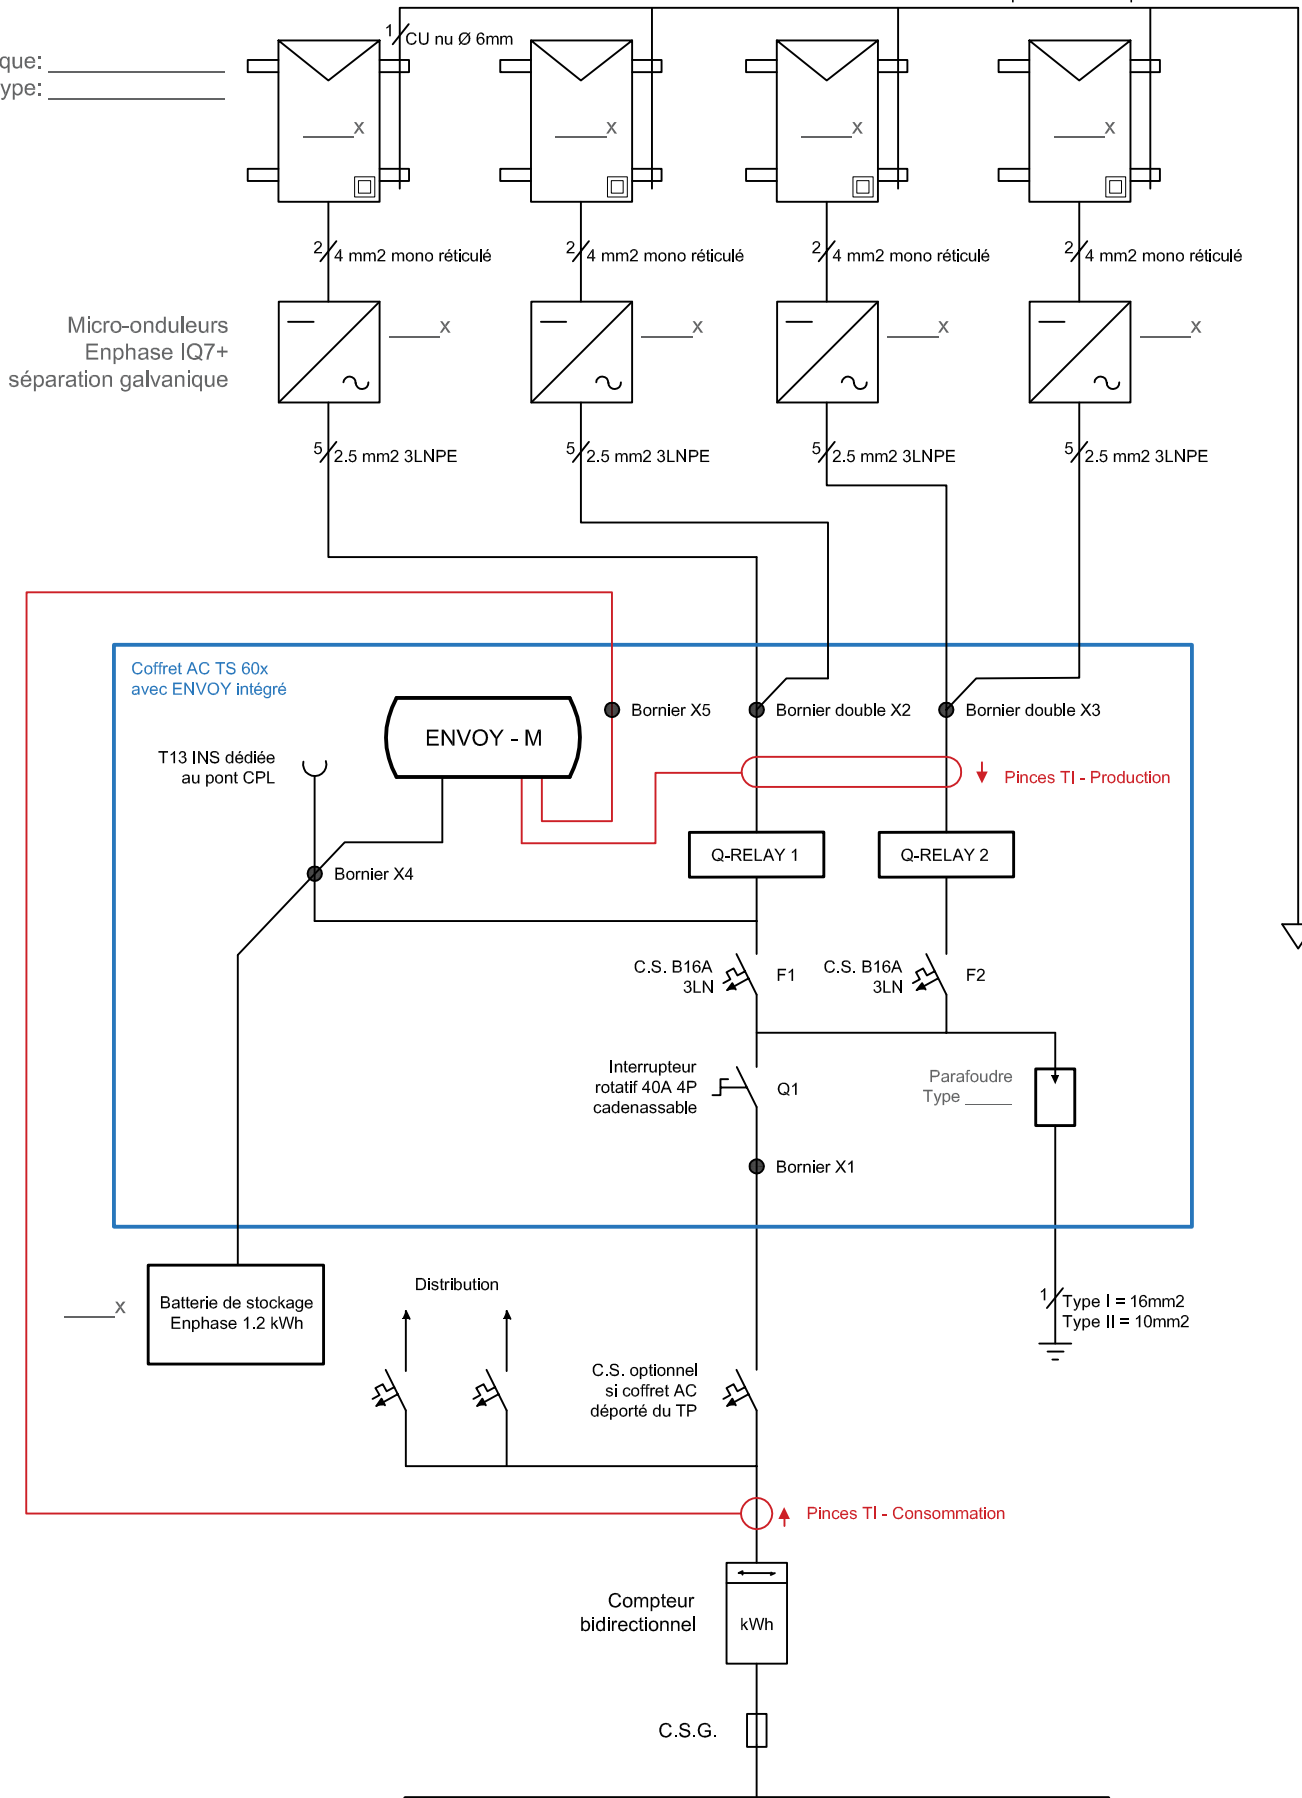

Installateur :	SCHEMA DE PRINCIPE INSTALLATION PHOTOVOLTAÏQUE	Client: Puissance PV:                      kWc	Date : Version :
----------------	---	---	---------------------