


Mise au paratonnerre si présence de PCF

Marque: _____
Type: _____

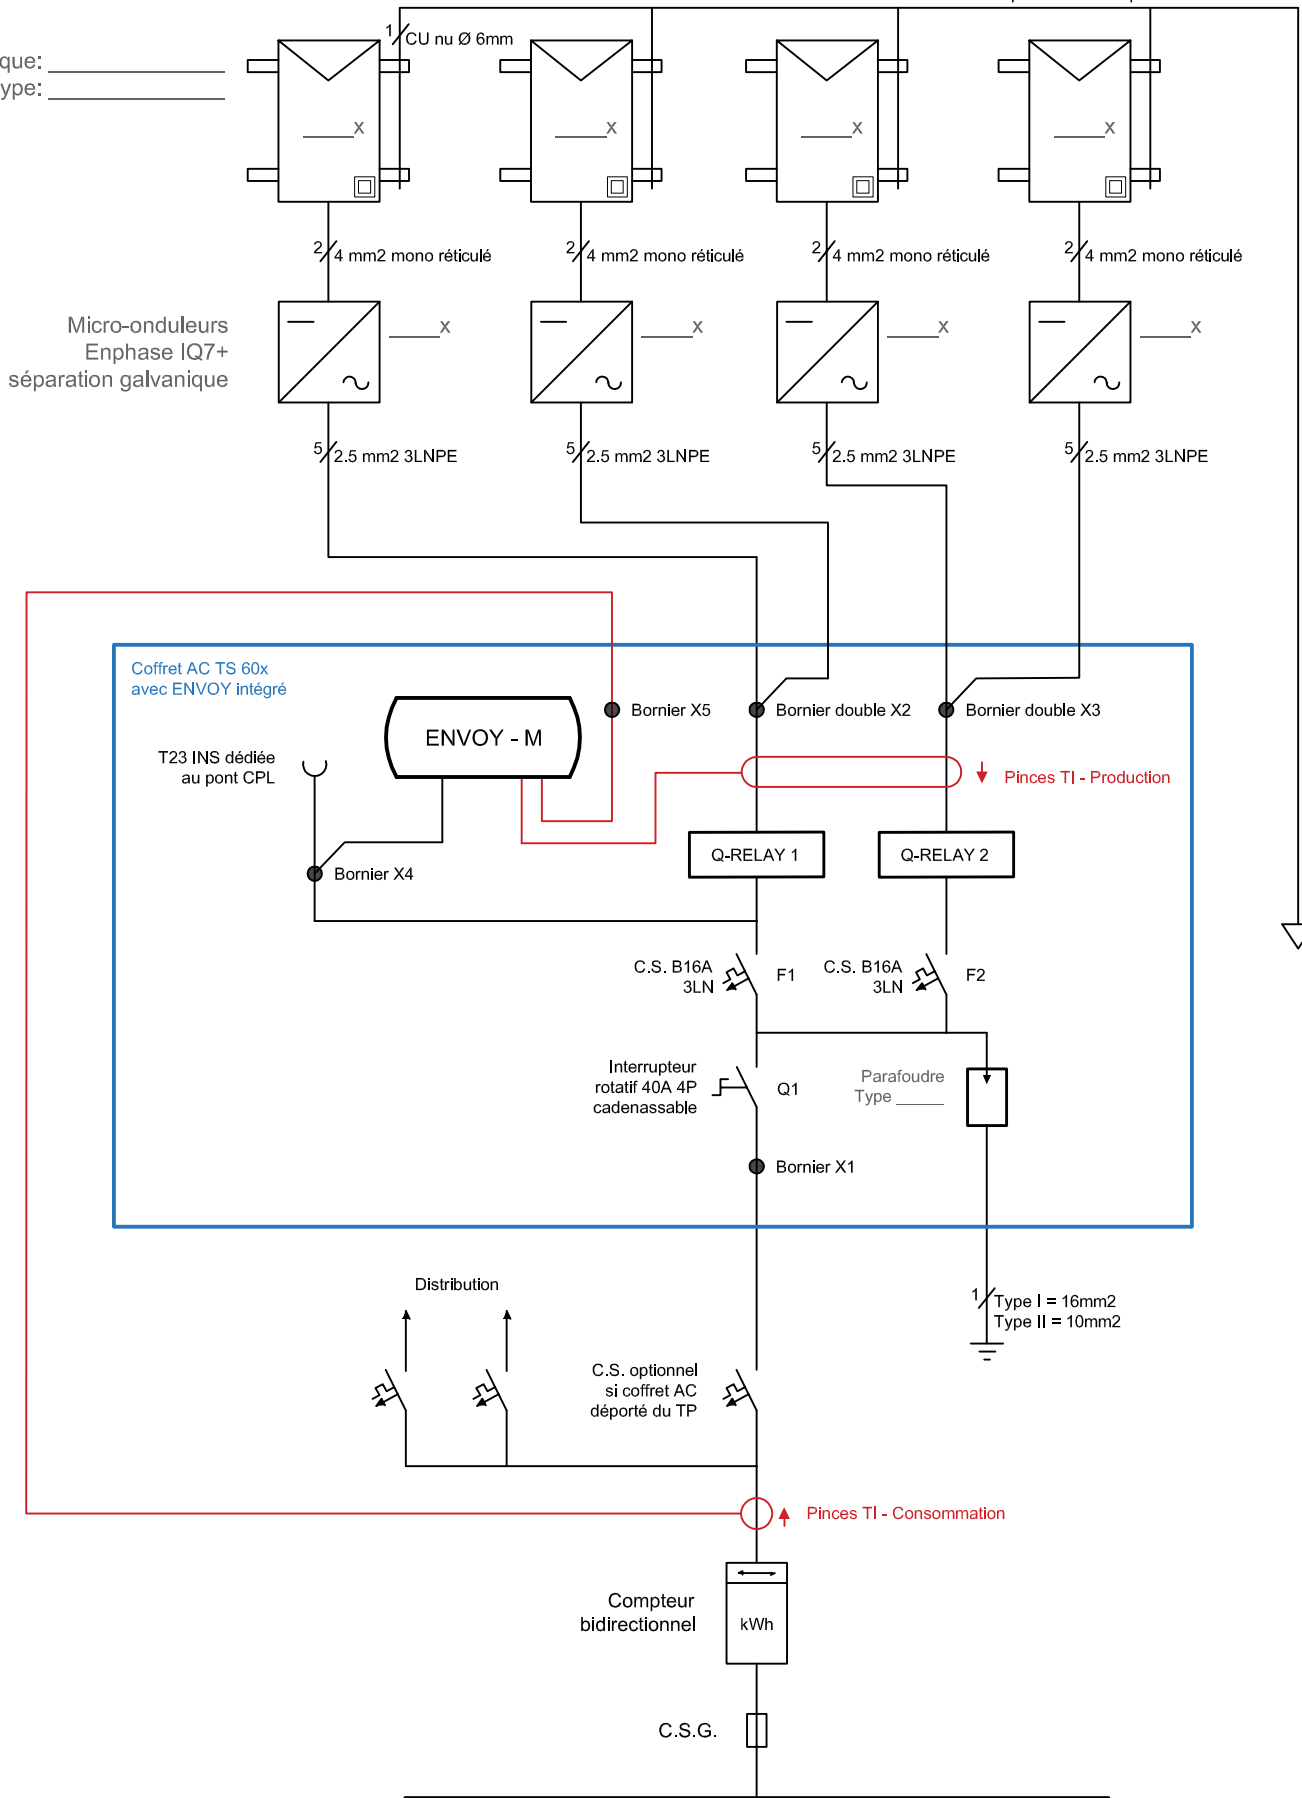

Installateur :	SCHEMA DE PRINCIPE INSTALLATION PHOTOVOLTAÏQUE	Client: Puissance PV: kWc	Date : Version :
----------------	---	---	---------------------